
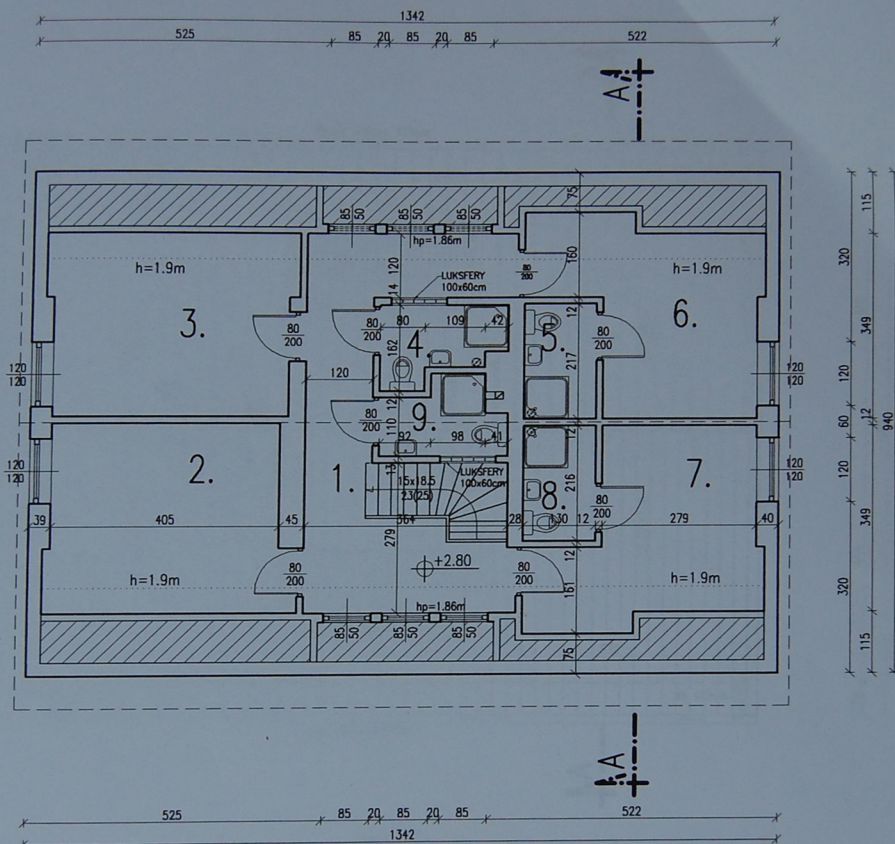


RZUT PODDASZA SKALA 1:100

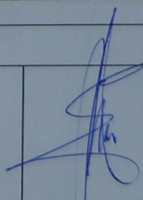


1	KORYTARZ POW. 11,85/15,52m ² POS. PANELE	3	POKÓJ POW. 12,67/14,80m ² POS. PANELE	5	ŁAZIENKA POW. 2,82m ² POS. PŁYTKI	7	POKÓJ POW. 9,53/12,47m ² POS. PANELE	9	ŁAZIENKA POW. 2,88m ² POS. PŁYTKI
2	POKÓJ POW. 12,77/14,89m ² POS. PANELE	4	ŁAZIENKA POW. 2,94m ² POS. PŁYTKI	6	POKÓJ POW. 9,51/12,41m ² POS. PANELE	8	ŁAZIENKA POW. 2,80m ² POS. PŁYTKI		


INWESTYCJA	Remont budynku mieszkalnego		
ADRES BUDOWY	Odrzechowa, działka nr ewid. 462/8		
INWESTOR	Zakład Doświadczalny Instytutu Zootechniki Sp. z o.o. Odrzechowa		
BRANŻA	INWENTARYZACJA		
TYTUŁ RYSUNKU	RZUT PARTERU		
AUTOR	Edward Chrzęszcz upr. nr A-649-66/82		DATA: 03.2010r.
			SKALA: 1:100
			Nr rysunku: 3

WIDOK DACHU


SKALA 1:100


A1

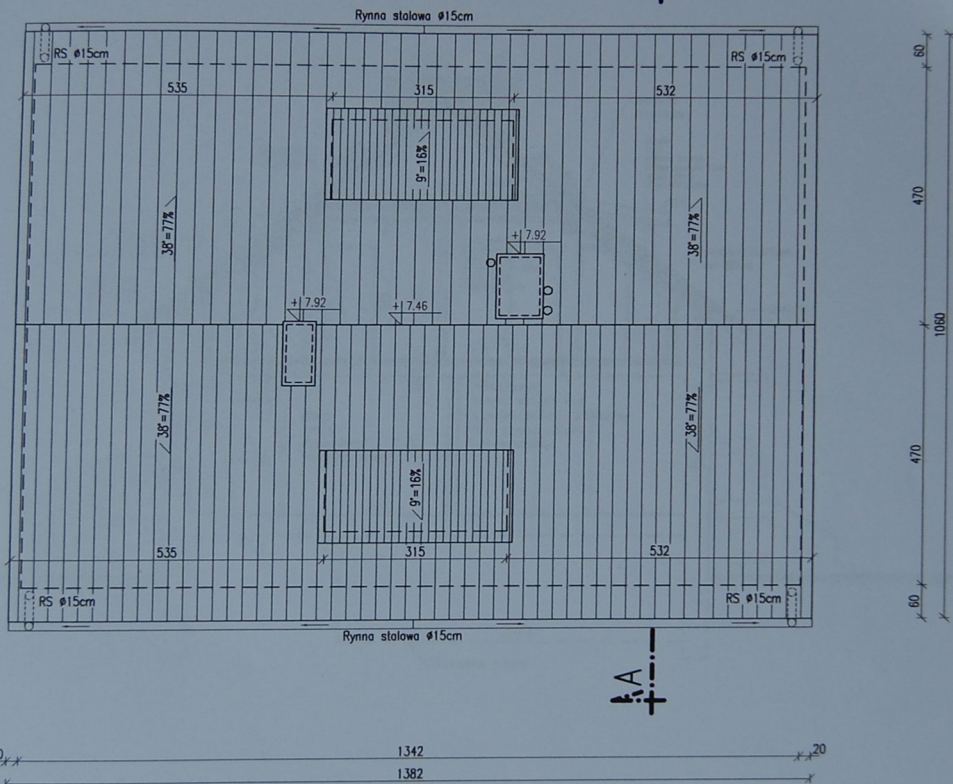

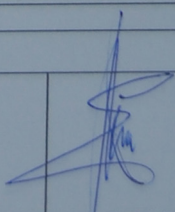INWESTYCJA	Remont budynku mieszkalnego		
ADRES BUDOWY	Odrzechowa, działka nr ewid. 462/8		
INWESTOR	Zakład Doświadczalny Instytutu Zootechniki Sp. z o.o. Odrzechowa		
BRANŻA	INWENTARYZACJA		
TYTUŁ RYSUNKU	WIDOK DACHU		
AUTOR	Edward Chrzęszcz upr. nr A-649-66/82		DATA: 03.2010r.
			SKALA: 1:100
			Nr rysunku: 4


PRZEKRÓJ A-A SKALA 1:100

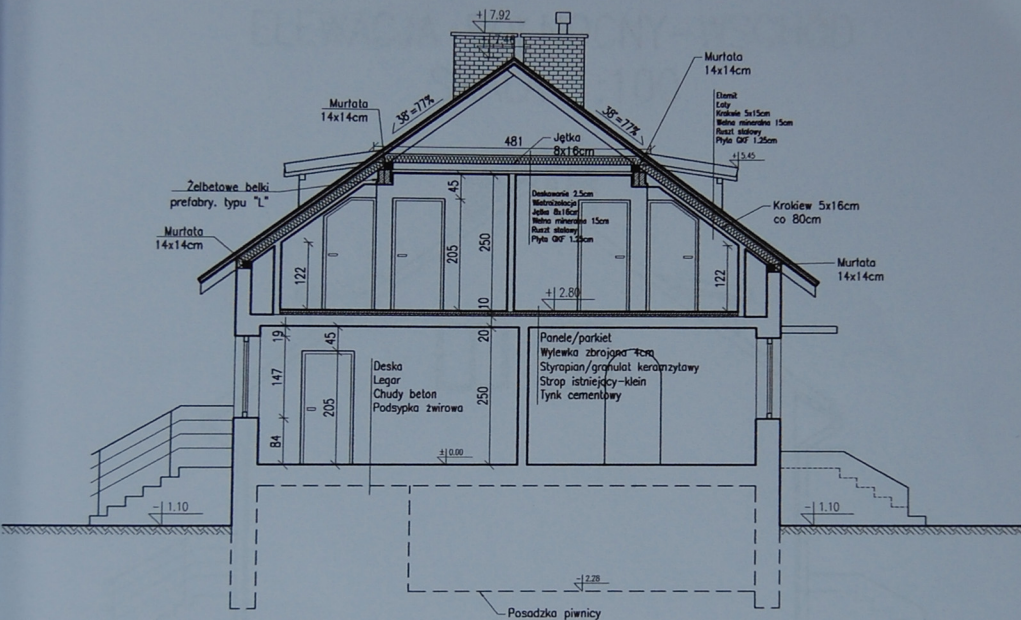


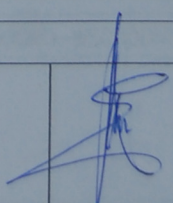INWESTYCJA	Remont budynku mieszkalnego		
ADRES BUDOWY	Odrzechowa, działka nr ewid. 462/8		
INWESTOR	Zakład Doświadczalny Instytutu Zootechniki Sp. z o.o. Odrzechowa		
BRANŻA	INWENTARYZACJA		
TYTUŁ RYSUNKU	PRZEKRÓJ A-A		
AUTOR	Edward Chrzęszcz upr. nr A-649-66/82		DATA: 03.2010r.
			SKALA: 1:100
			Nr rysunku: 5

ELEWACJA PÓŁNOCNY-WSCHÓD


SKALA 1:100

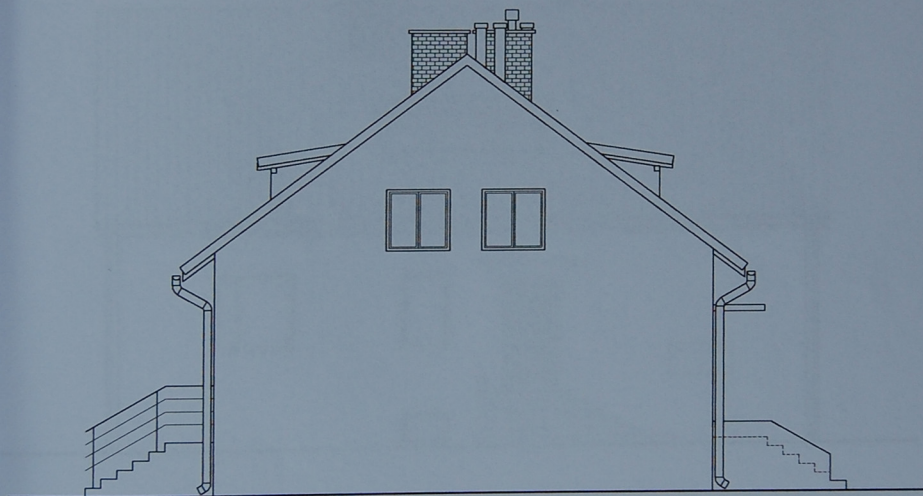


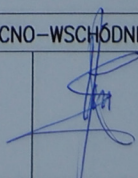INWESTYCJA	Remont budynku mieszkalnego		
ADRES BUDOWY	Odrzechowa, działka nr ewid. 462/8		
INWESTOR	Zakład Doświadczalny Instytutu Zootechniki Sp. z o.o. Odrzechowa		
BRANŻA	INWENTARYZACJA		
TYTUŁ RYSUNKU	ELEWACJA PÓŁNOCNO-WSCHÓD		
AUTOR	Edward Chrzęszcz upr. nr A-649-66/82		DATA: 03.2010r.
			SKALA: 1:100
			Nr rysunku: 6

ELEWACJA PÓŁNOCNY-ZACHÓD

SKALA 1:100

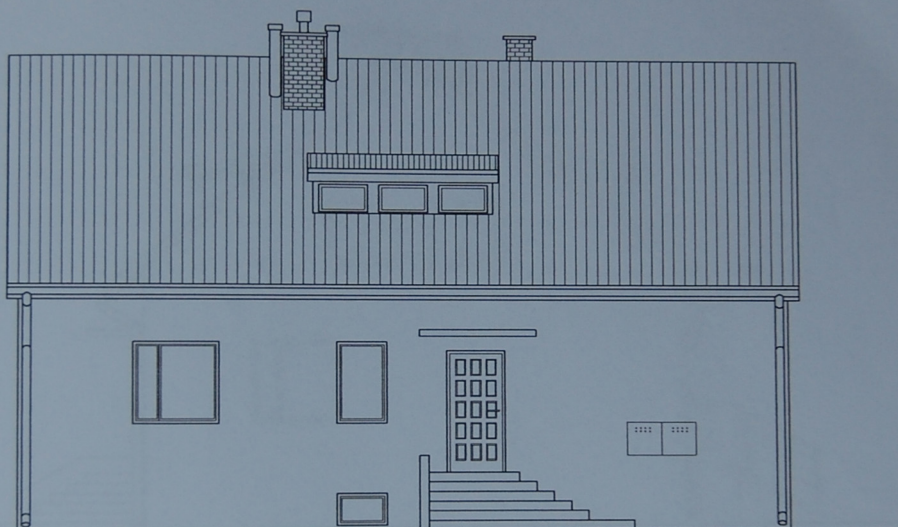

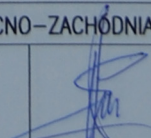INWESTYCJA	Remont budynku mieszkalnego		
ADRES BUDOWY	Odrzechowa, działka nr ewid. 462/8		
INWESTOR	Zakład Doświadczalny Instytutu Zootechniki Sp. z o.o. Odrzechowa		
BRANŻA	INWENTARYZACJA		
TYTUŁ RYSUNKU	ELEWACJA PÓŁNOCNO-ZACHÓD		
AUTOR	Edward Chrzęszcz upr. nr A-649-66/82		DATA: 03.2010r.
			SKALA: 1:100
			Nr rysunku: